


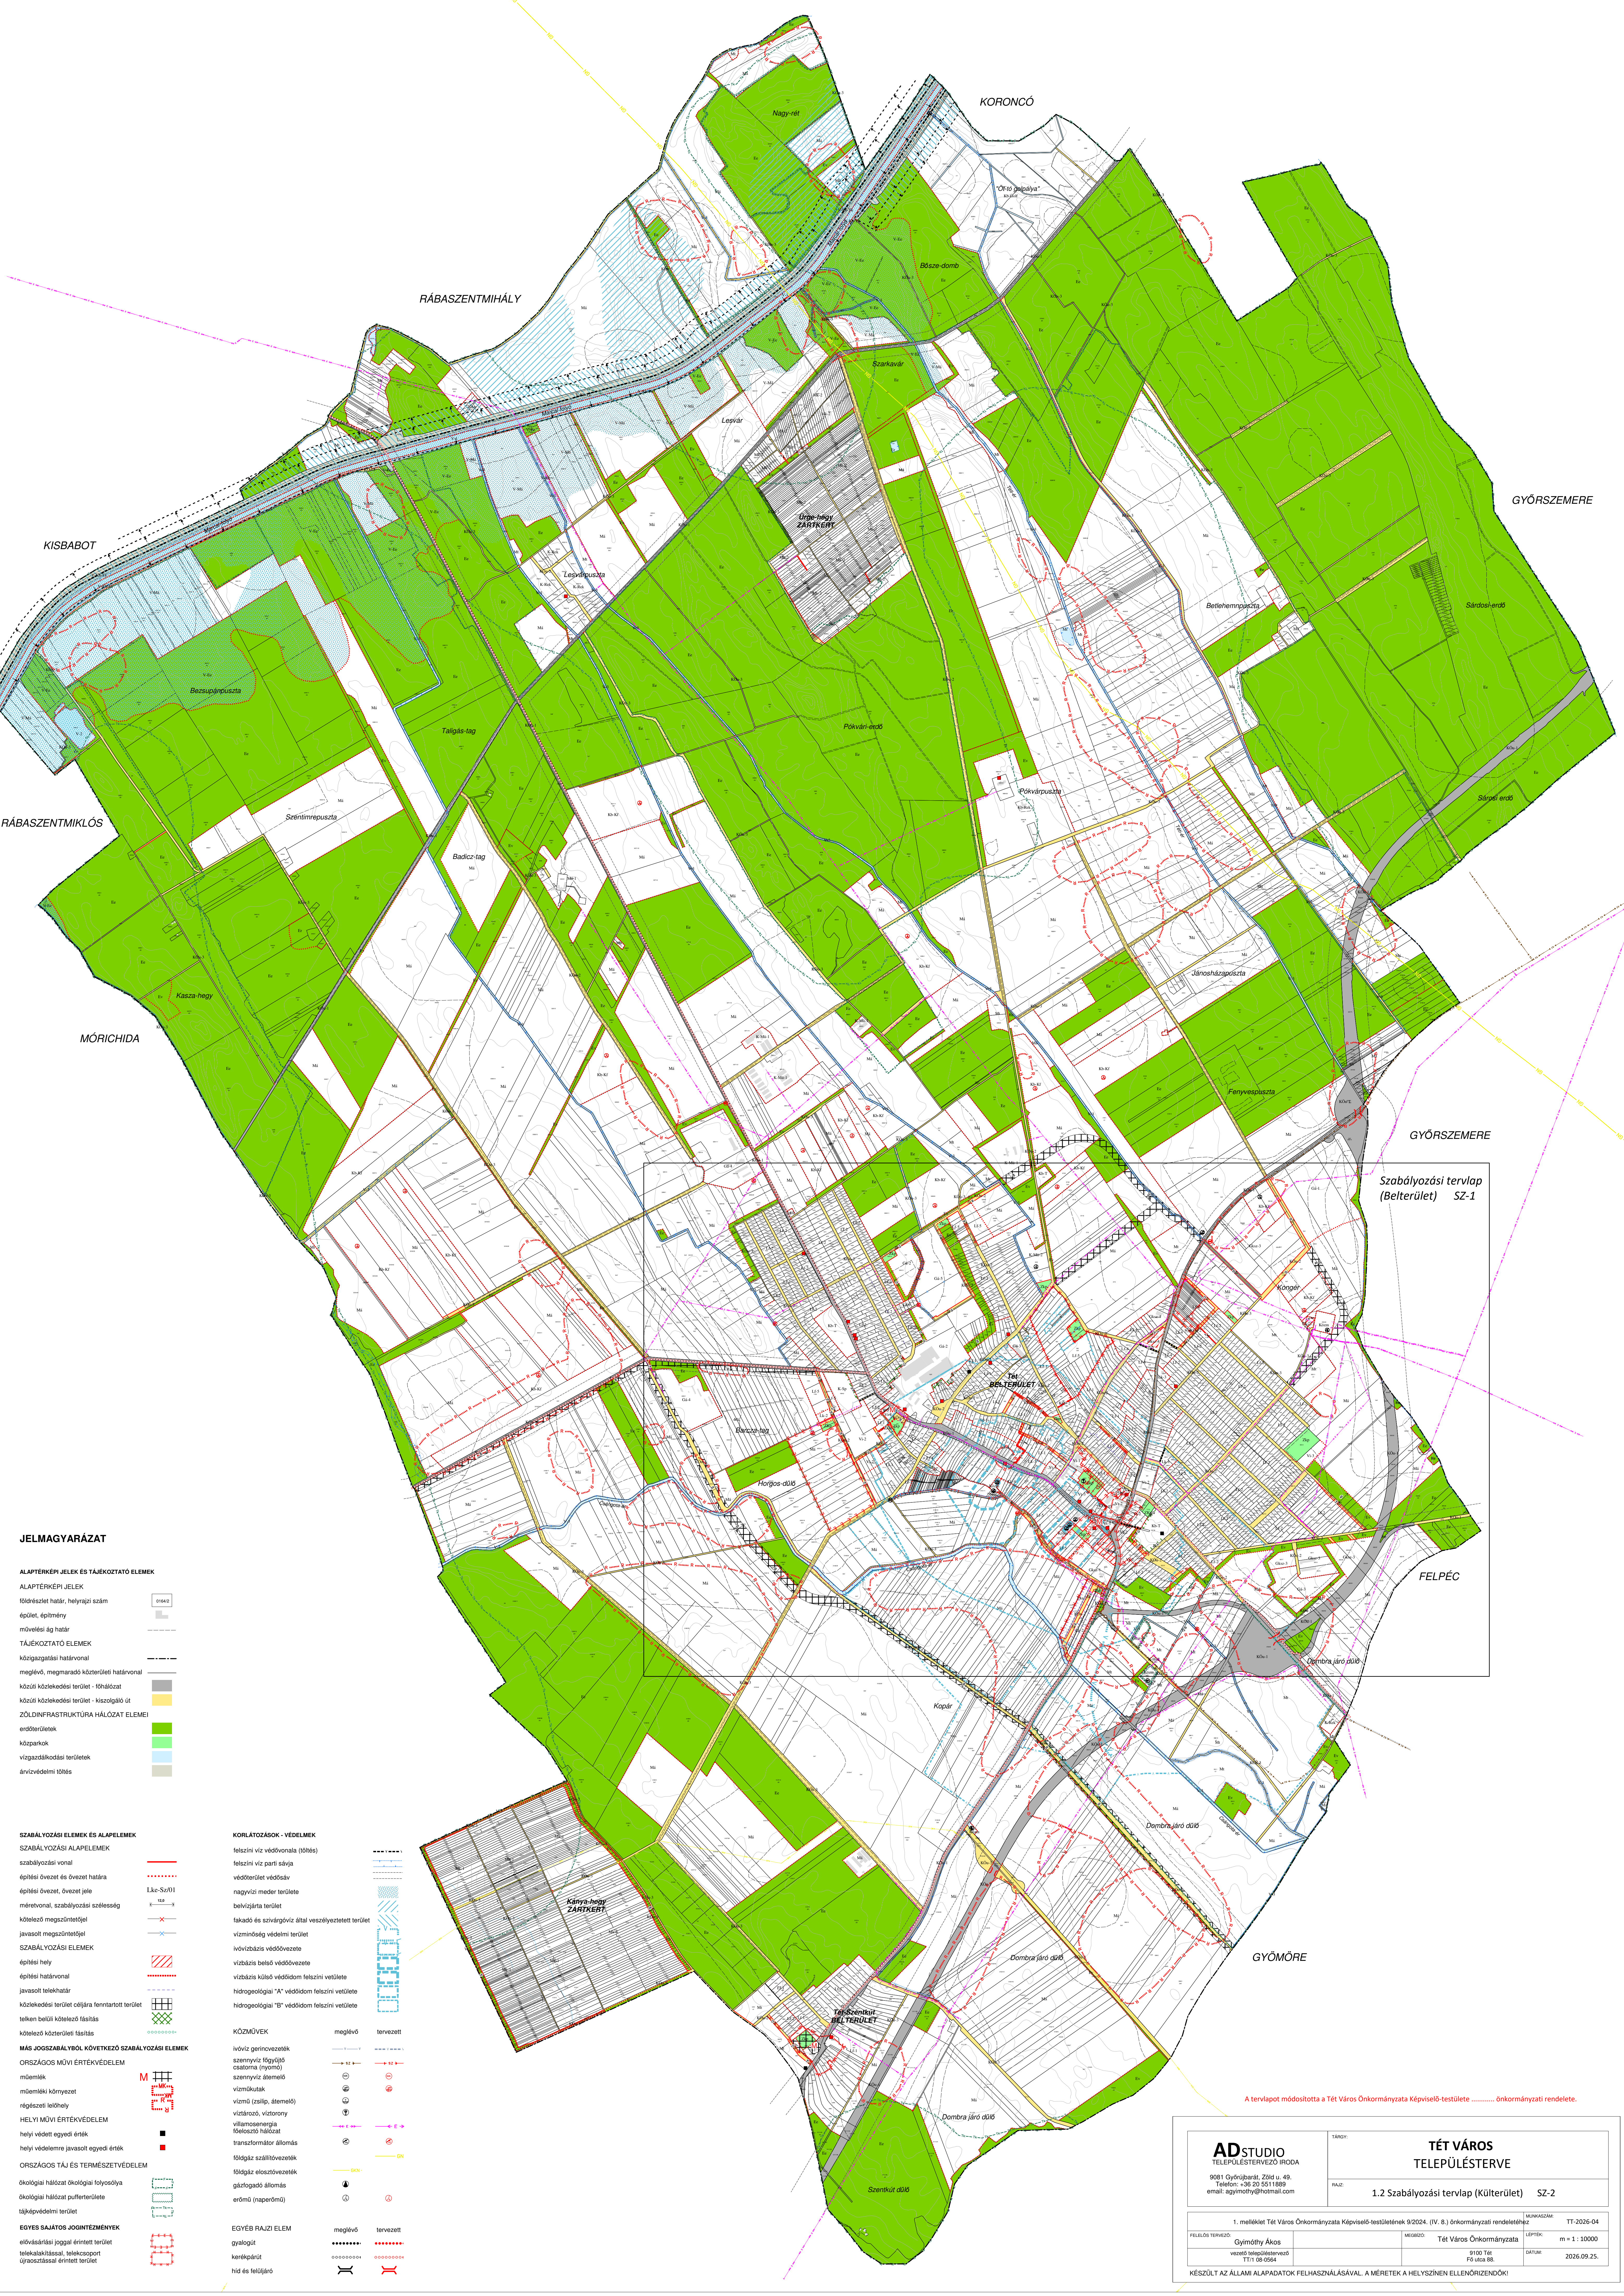

JELMAGYARÁZAT

ALAPTERKÉPI JELEK ÉS TÁJÉKOZTATÓ ELEMELK

- ALAPTERKÉPI JELEK
  - földrészlet határ, helyrajzi szám
  - épület, építmény
  - művelési ág határ
- TÁJÉKOZTATÓ ELEMELK
  - közigazgatási határvonal
  - meglévő, megmaradó köztérrelési határvonal
  - közüli közlekedési terület - főhálózat
  - közüli közlekedési terület - kiszolgáló út
- ZÖLDINFRASTRUKTÚRA HÁLÓZAT ELEMELK
  - erdőterületek
  - közparkok
  - vízgazdálkodási területek
  - arvavédelmi töltés

SAABÁLYOZÁSI ELEMELK ÉS ALAPELEMELK

- SAABÁLYOZÁSI ALAPELEMELK
  - szabályozási vonal
  - építési övezet és övezet határa
  - építési övezet, övezet jele
  - méretvonal, szabályozási szélesség
  - kötelező megszüntetőjele
  - javasolt megszüntetőjele
- SAABÁLYOZÁSI ELEMELK
  - építési hely
  - építési határvonal
  - javasolt telekhatár
  - közülekedési terület céljára fenntartott terület
  - telken belüli kötelező fásítás
  - kötelező köztérrelési fásítás

MÁS JOGSZABÁLYBÓL KÖVETKEZŐ SAABÁLYOZÁSI ELEMELK

- ORSZÁGOS MŰVI ÉRTÉKVÉDELEM
  - műemlék
  - műemléki környezet
  - régészeti lelőhely
- HELYI MŰVI ÉRTÉKVÉDELEM
  - helyi védett egyedi érték
  - helyi védelemre javasolt egyedi érték
- ORSZÁGOS TÁJ ÉS TERMÉSZETVÉDELEM
  - ökölógiai hálózat ökológiai folyosója
  - ökölógiai hálózat pufferterrlele
  - tájképvédelmi terület

EGYÉB SAJÁTOS JOGINTÉZMÉNYEK

- elővárdásfási joggal érintett terület
- telekalakítással, telekcsopórt
- újrasztással érintett terület

KÖRLATÓZÁSOK - VÉDELMELK

- felszíni víz védővonala (tölés)
- felszíni víz parti sávja
- védőterület védőfal
- nagyvízi meder terrlele
- belvízjárta terület
- szakadó és szivárgóvíz által veszélyeztetett terület
- vízminőség védelmi terület
- ivóvízbázis védőövezete
- vízüzás külső védőidom felszíni vetülete
- hidrológlógliai "A" védőidom felszíni vetülete
- hidrológlógliai "B" védőidom felszíni vetülete

KÖZMŰVEK

- ivóvíz gerincvezeték
- szennyvíz főgyűjtő csatlama (nyomó)
- szennyvíz átemelő
- vízmozak
- vízmozó (szálló, átemelő)
- víztorony
- víllamosenergia
- hővezető hálózat
- transzformátor állomás
- földgáz szállításvezeték
- földgáz elosztóvezeték
- gázvezető állomás
- erőmű (naperőmű)

EGYÉB RAJZI ELEM

- gyalogút
- kerékpárút
- híd és felüljáró

- meglévő
- tervezett

- meglévő
- tervezett

Szabályozási tervlap  
(Belterület) SZ-1

A tervlapot módosította a Tét Város Önkormányzata Képviselő-testülete ..... önkormányzati rendelele.

**ADSTUDIO**  
TELEPÜLÉSTERVEZŐ IRODA  
9081 Győrújbarát, Zöld u. 49.  
Telefon: +36 20 5611889  
email: aspirodny@hotmail.com

TÁRGY:  
**TÉT VÁROS  
TELEPÜLÉSTERVE**  
1.2 Szabályozási tervlap (Külterület) SZ-2

1. melléklet Tét Város Önkormányzata Képviselő-testületének 9/2024. (IV. 8.) önkormányzati rendelethez

Gyölmóthy Ákos  
vezető településtervező  
TT/1.08.0564

Tét Város Önkormányzata  
9100 Tét  
Fő útca 88.

DATUM:  
2026.09.25.

FELELŐS TERVEZŐ

MEGERŐZÖ

LEPTÉK:  
m = 1 : 10000

KÉSZÜLT AZ ÁLLAMI ALAPADATOK FELHASZNÁLÁSÁVAL. A MÉRETEK A HELYSZÍNEN ELLENŐRIZENDŐK!