


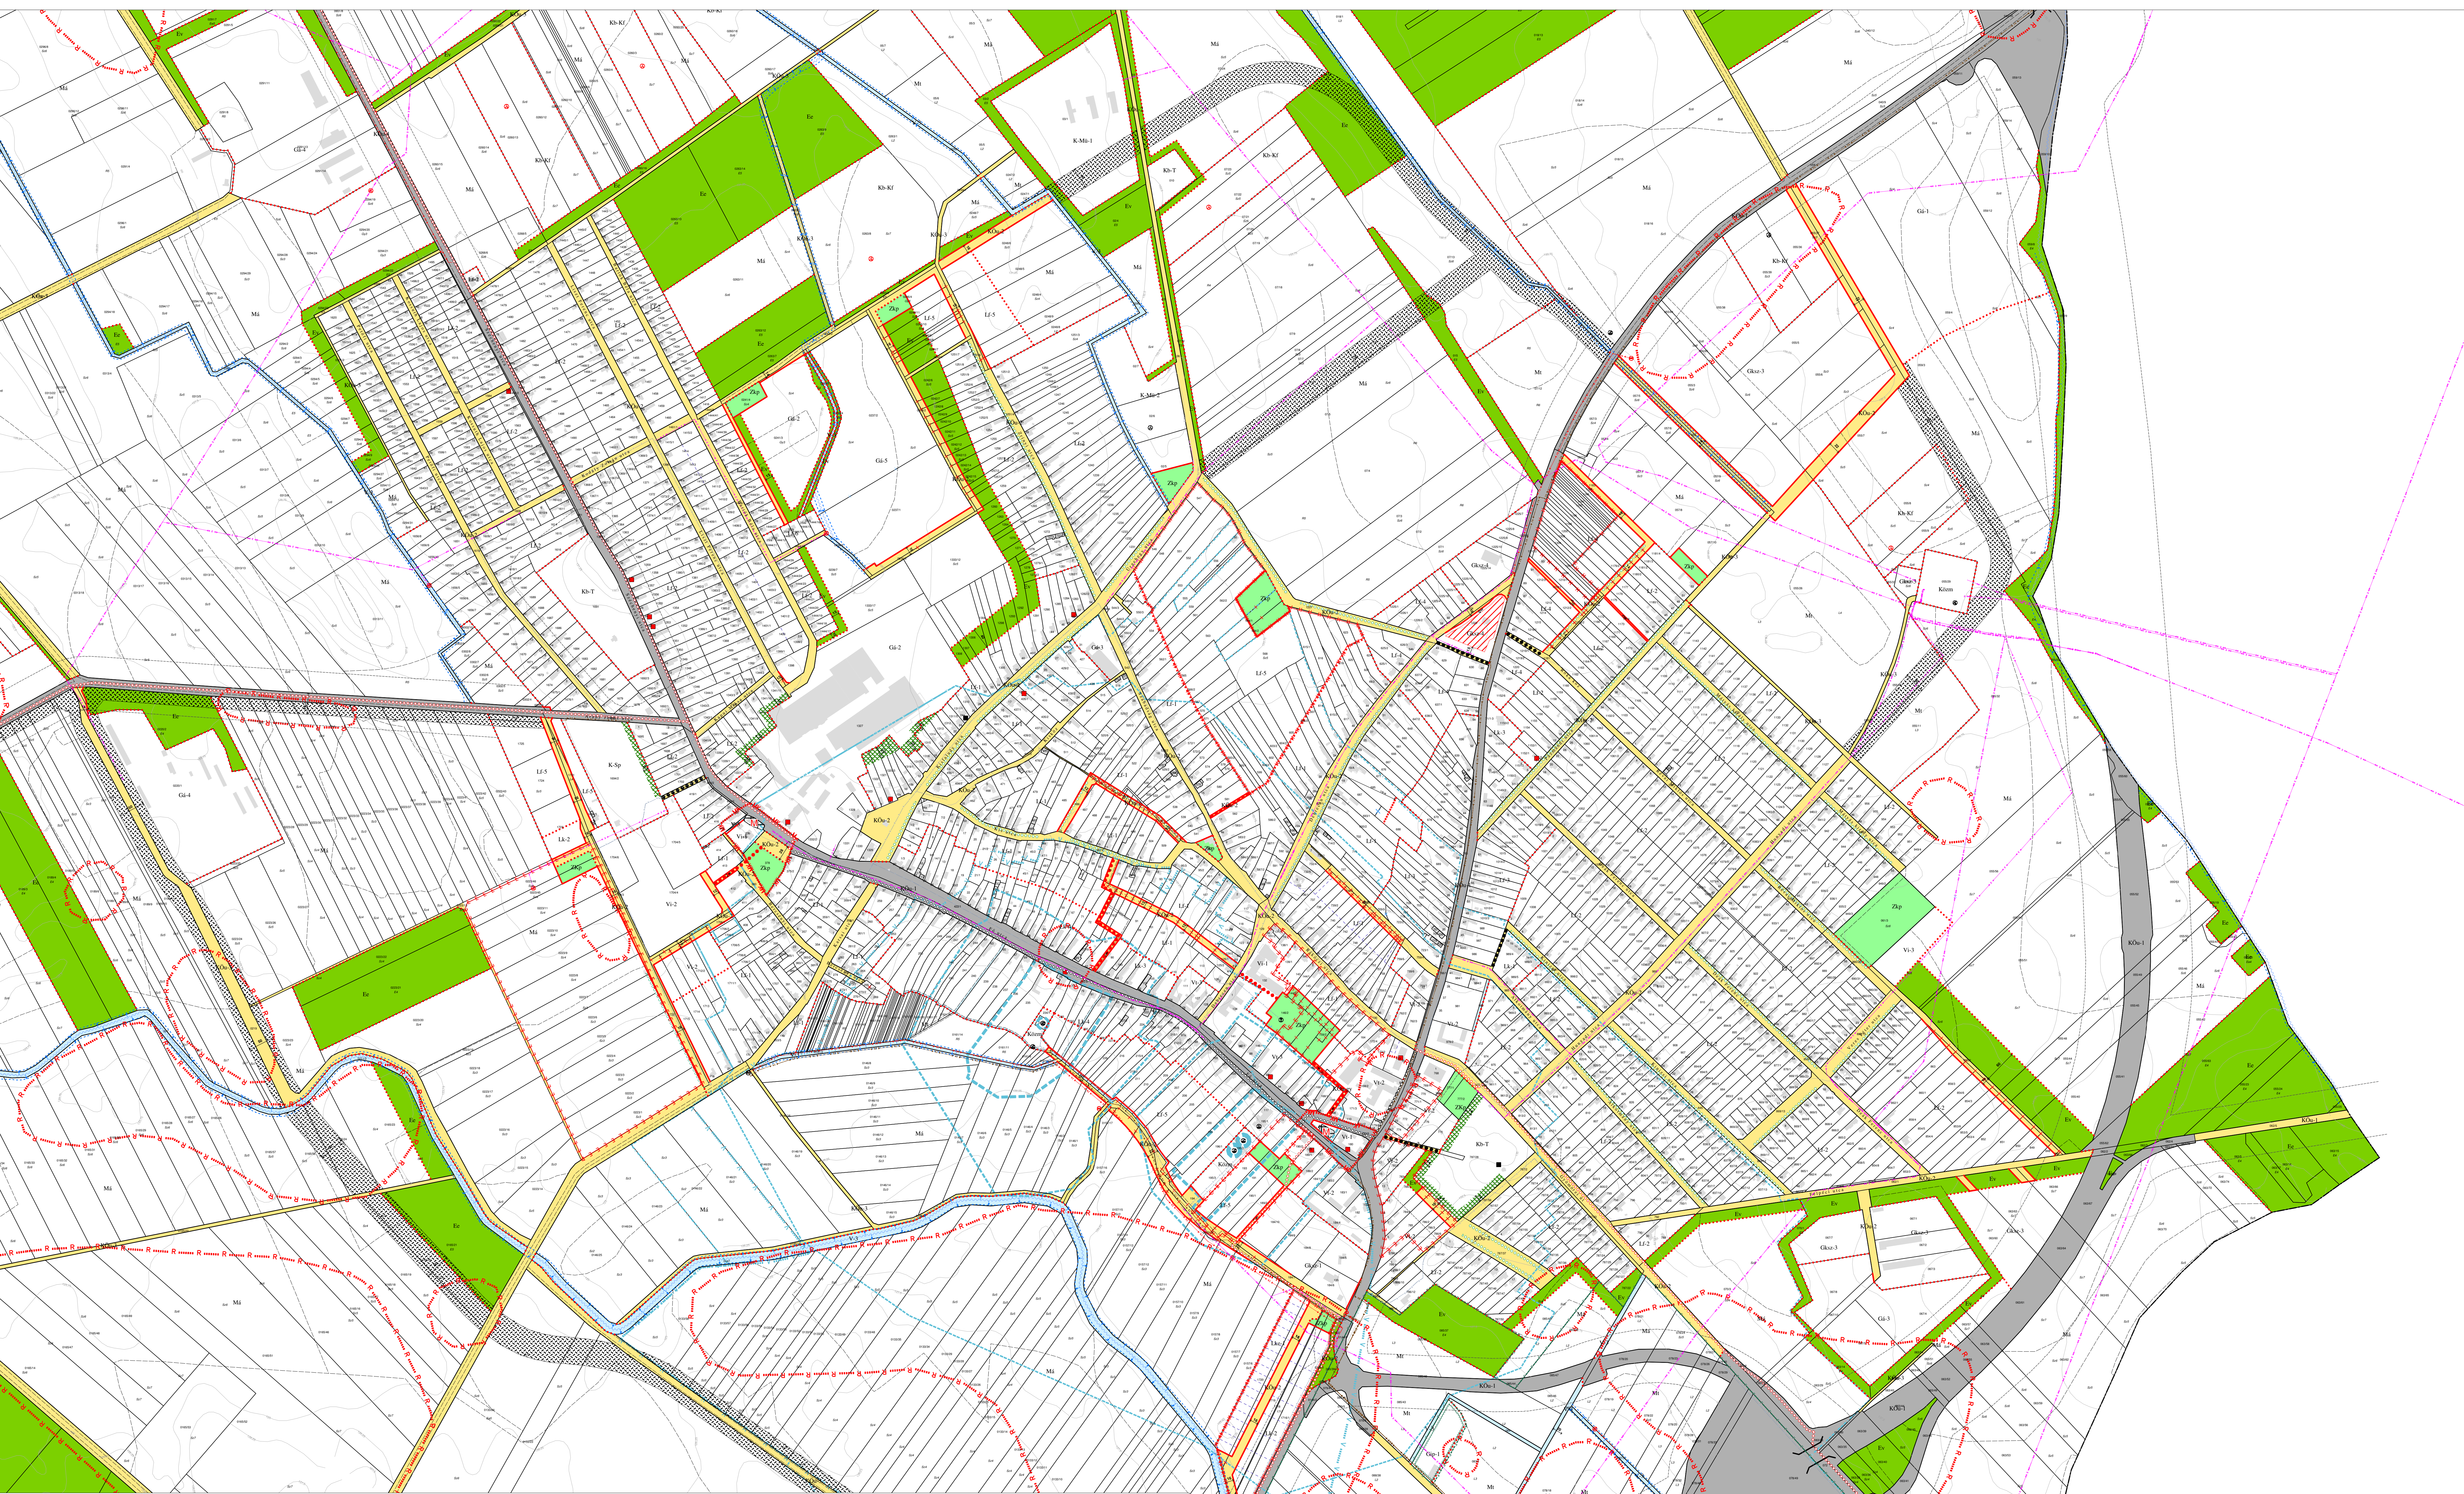

JELMAGYARÁZAT
ALAPTERKÉPI JELEK ÉS TÁJELKÖZTATÓ ELEMELK
ALAPTERKÉPI JELEK
földrajzi határ, helyrajzi szám
épület, építmény
művelési ág határ
TÁJELKÖZTATÓ ELEMELK
közigazgatási határvonal
meglévő, megmaradó közterületi határvonal
közúti közlekedési terület - lakóterület
közúti közlekedési terület - kiszolgáló út
ZÖLDFRAKTURÁLTERE HÁLÓZAT ELEMELK
erdőterületek
közparkok
vízgazdálkodási területek

SZABÁLYOZÁSI ELEMELK ÉS ALAPELEMELK
SZABÁLYOZÁSI ELEMELK
szabályozási vonal
építési övezet és övezet határa
építési övezet, övezet jele
mirelvonal, szabályozási szélesség
közlekedési megközelítéssel
javasolt megközelítéssel
SZABÁLYOZÁSI ELEMELK
építési határvonal
javasolt telekhatár
közlekedési terület céljára fenntartott terület
telken belüli közlekedési fásítás
közlekedési terület fásítás

MÁS JOGSZABÁLYÓL KÖVETKEZŐ SZABÁLYOZÁSI ELEMELK
ORSZÁGOS MŰVI ÉRTÉKVÉDELME
mőmémék
mőméméi környezet
régészeti lelőhely
HELYI MŰVI ÉRTÉKVÉDELME
helyi védett egyedi érték
helyi védelemre javasolt egyedi érték
ORSZÁGOS TÁJ ÉS TERMESZETVÉDELME
ökölógiai hálózati ökológiai folyosó
ökölógiai hálózati puffertérlet
tájképvédelmi terület

KORLÁTOZÁSOK ÉS VÉDELMEK
felszíni víz védővonal (tőbbsz)
felszíni víz parti sávja
védőterület, védősáv határa
nagyvíz mester területe
belvízjárta terület
fakadó és szelvényvíz által veszélyeztetett terület
vízművesítés védelmi terület
vízvezetés belsei védővezete
vízbázis külső védődídmom felszíni vetülete
hidrológiai "A" védődídmom felszíni vetülete
hidrológiai "B" védődídmom felszíni vetülete

KÖZMŰVEK
meglévő
tervezett
ivóvíz gerincvezeték
szennyvíz főgyűjtő
csatorna (nyomó)
szennyvíz elvezető
vízművek
vízmű (szilip, átemelő)
villamosenergia
földgáz elosztóvezeték
földgáz elosztóvezeték
földgáz elosztóvezeték
földgáz elosztóvezeték
erőmű (napenergia)

EGYEB SAJÁTOS JOGINTEZMÉNYEK
elővásárlási joggal érintett terület
telekalkálással, telekcsopórt
újraszámással érintett terület
EGYEB SAJÁTOS ELEM
meglévő
tervezett
gyalogút
kerékpárút
hid és felüljáró
felszíni vízelvezetés

ADSTUDIO
TELEPÜLÉSTERVEZŐ IRODA
9081 Győrújbarát, Zöld u. 49.
Telefon: +36 20 551 1889
email: agymothy@hotmail.com

TÉT VÁROS
TELEPÜLÉSTERVE
1.1. Szabályozási tervlap (Belterület) SZ-1

1. melléklet Tét Város Önkormányzata Képviselő-testületének 9/2024. (IV. 8.) önkormányzati rendelethez
FELÜLÖS TERVEZŐ: Gyimóthy Ákos
vezető településrendező
TTI 08-0504

MEGRENDEZŐ: Tét Város Önkormányzata
9100 Tét
Földrajzi BS

LEPTÉK: m = 1 : 4000
DATUM: 2025. JÚLIUS 18.

MARKASZÁM: TT 20311

KÉSZÜLT AZ ÁLLAMI ALAPADATOK FELHASZNÁLÁSÁVAL. A MÉRTEK A HELYSZÍNEN ELLENŐRIZENDŐK!

A tervlapot módosította a Tét Város Önkormányzata Képviselő-testülete 10/2025.(VI.5.) önkormányzati rendelet.